



POSE DES MENUISERIES

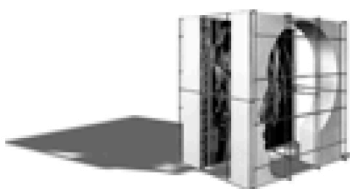


DETAIL - Pose menuiserie sous linteau

Exemple module Sismo S25 (HB/15.5/8Néo)

Menuiserie L120cmxH125cm

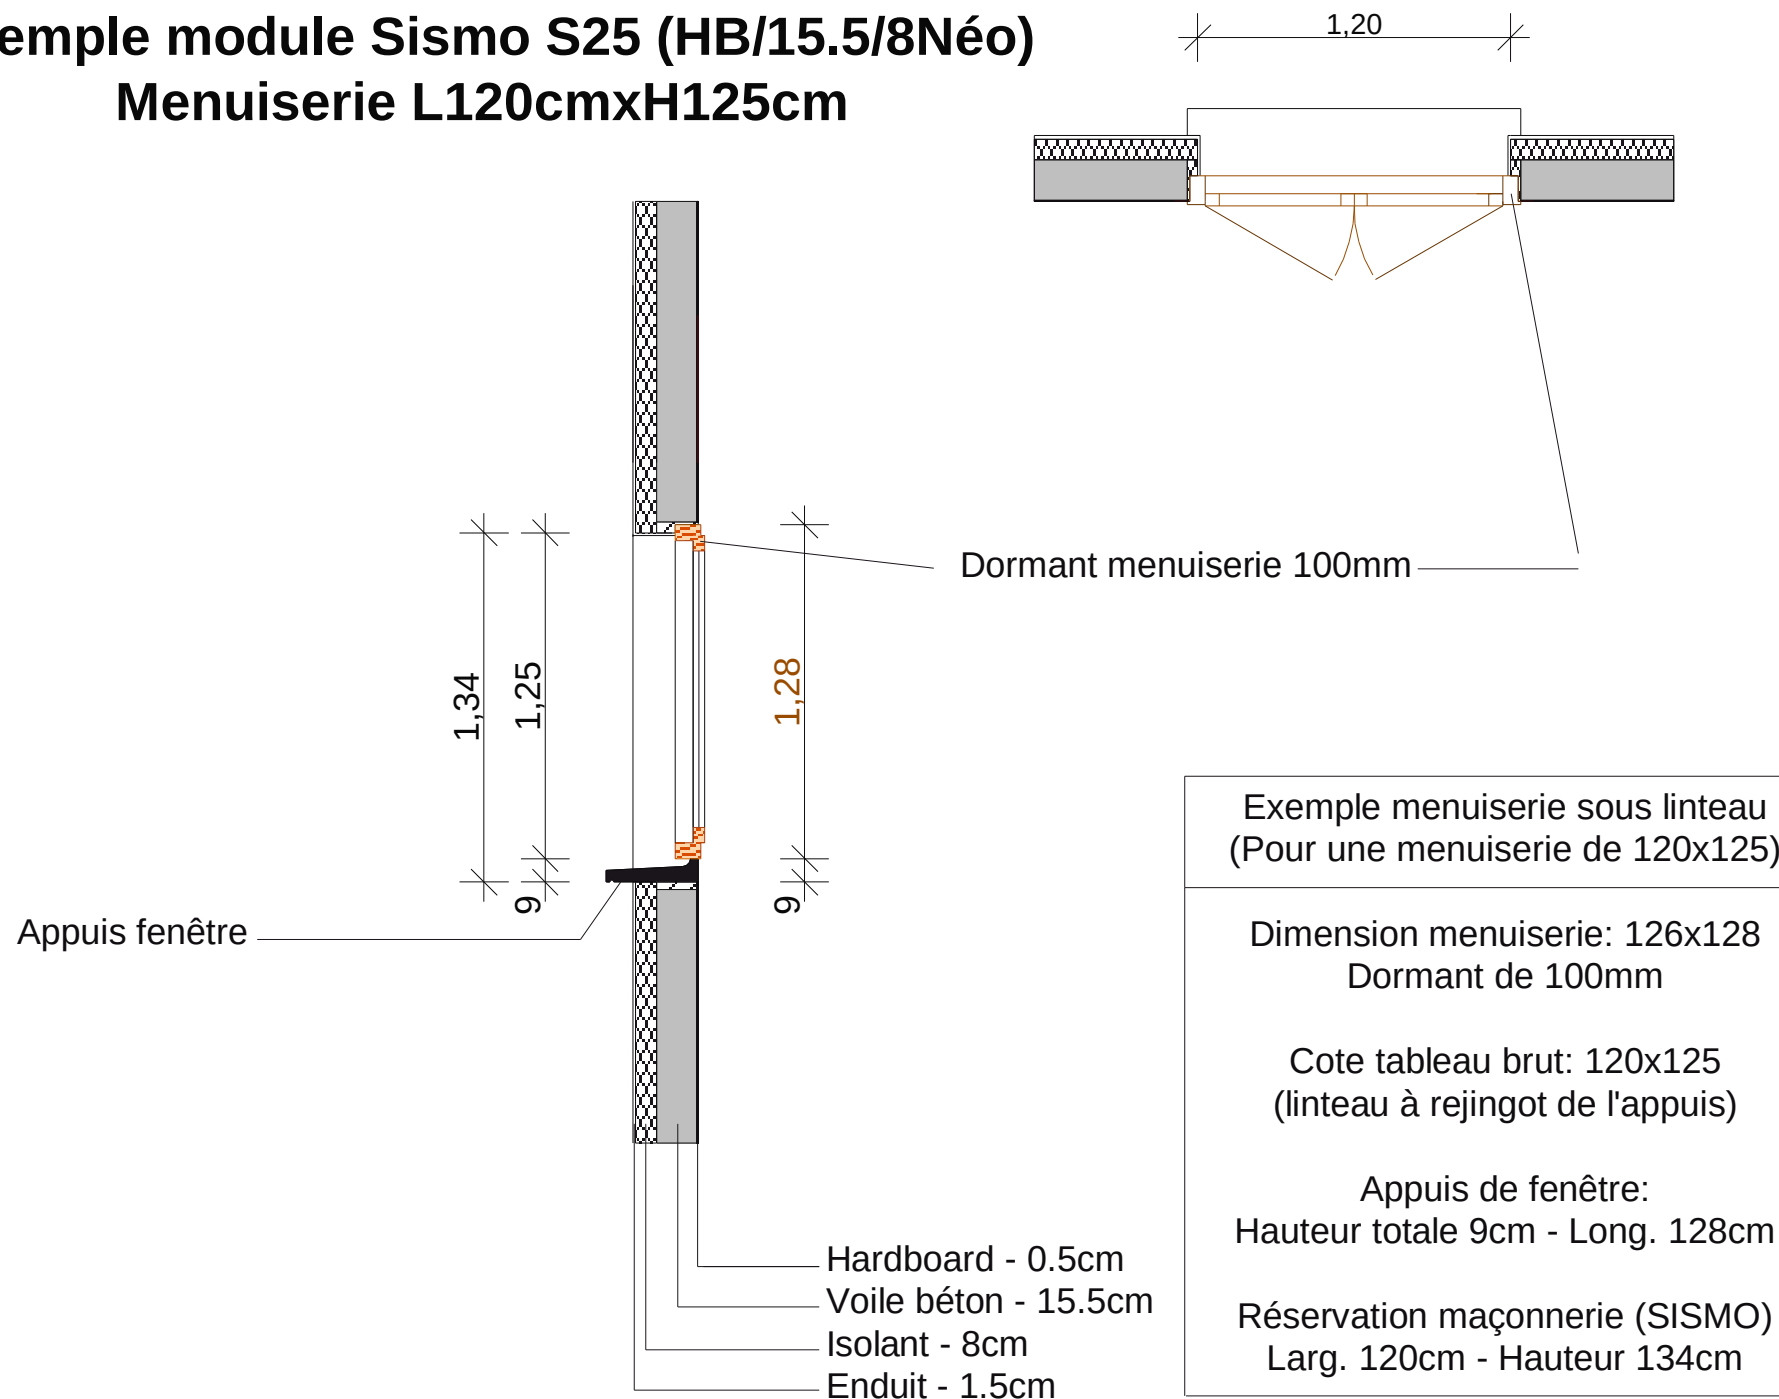

DETAIL - Pose menuiserie sous linteau **Exemple module Sismo S30 (4/16/8Néo)** **Menuiserie L120cmxH125cm**

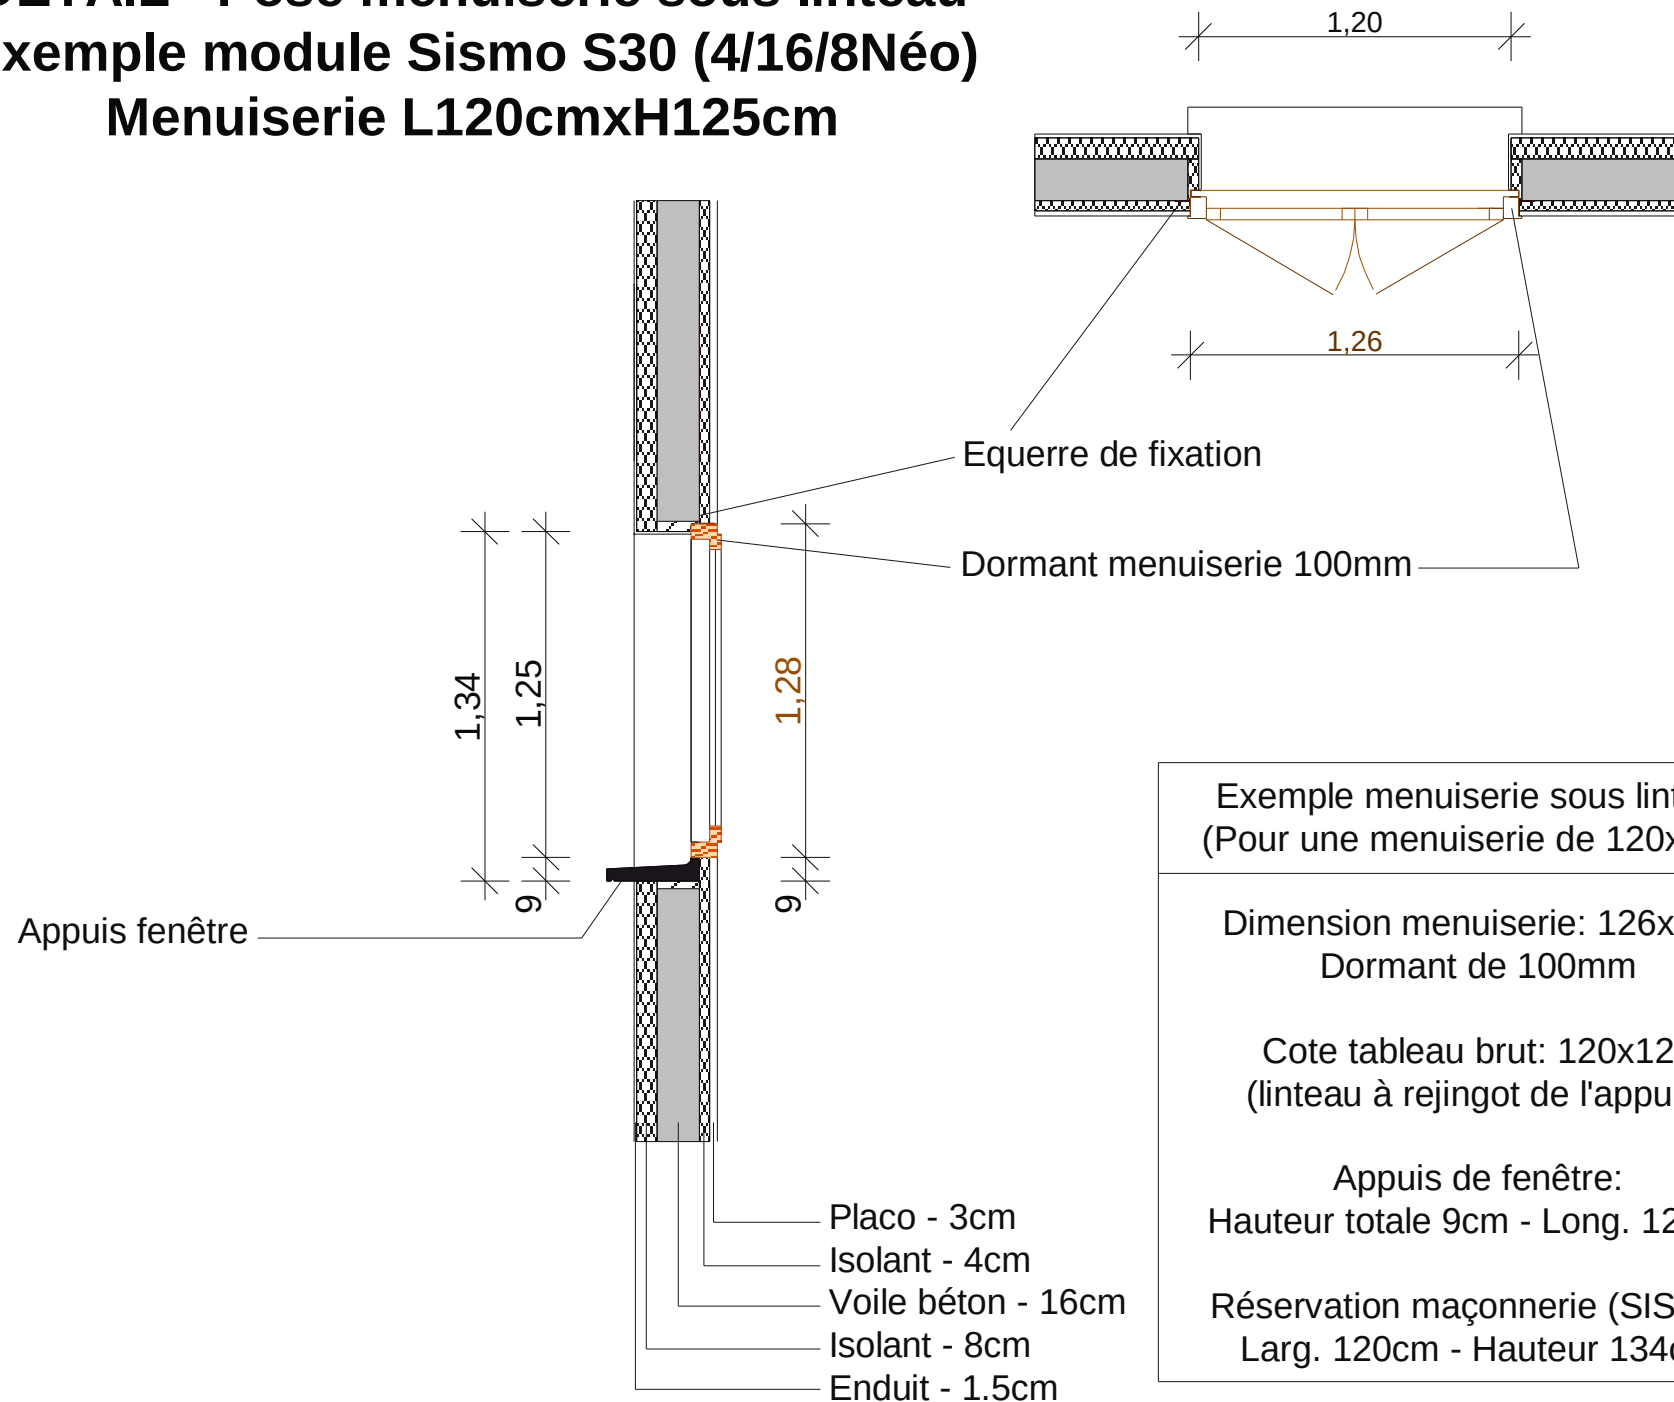

Exemple menuiserie sous linteau
(Pour une menuiserie de 120x125)


Dimension menuiserie: 126x128
Dormant de 100mm

Cote tableau brut: 120x125
(linteau à rejingot de l'appuis)


Appuis de fenêtre:
Hauteur totale 9cm - Long. 128cm

Réservation maçonnerie (SISMO)
Larg. 120cm - Hauteur 134cm

DETAIL - Pose menuiserie sous linteau **Exemple module Sismo S25 (HB/15.5/8Néo)** **Menuiserie L120cmxH125cm**

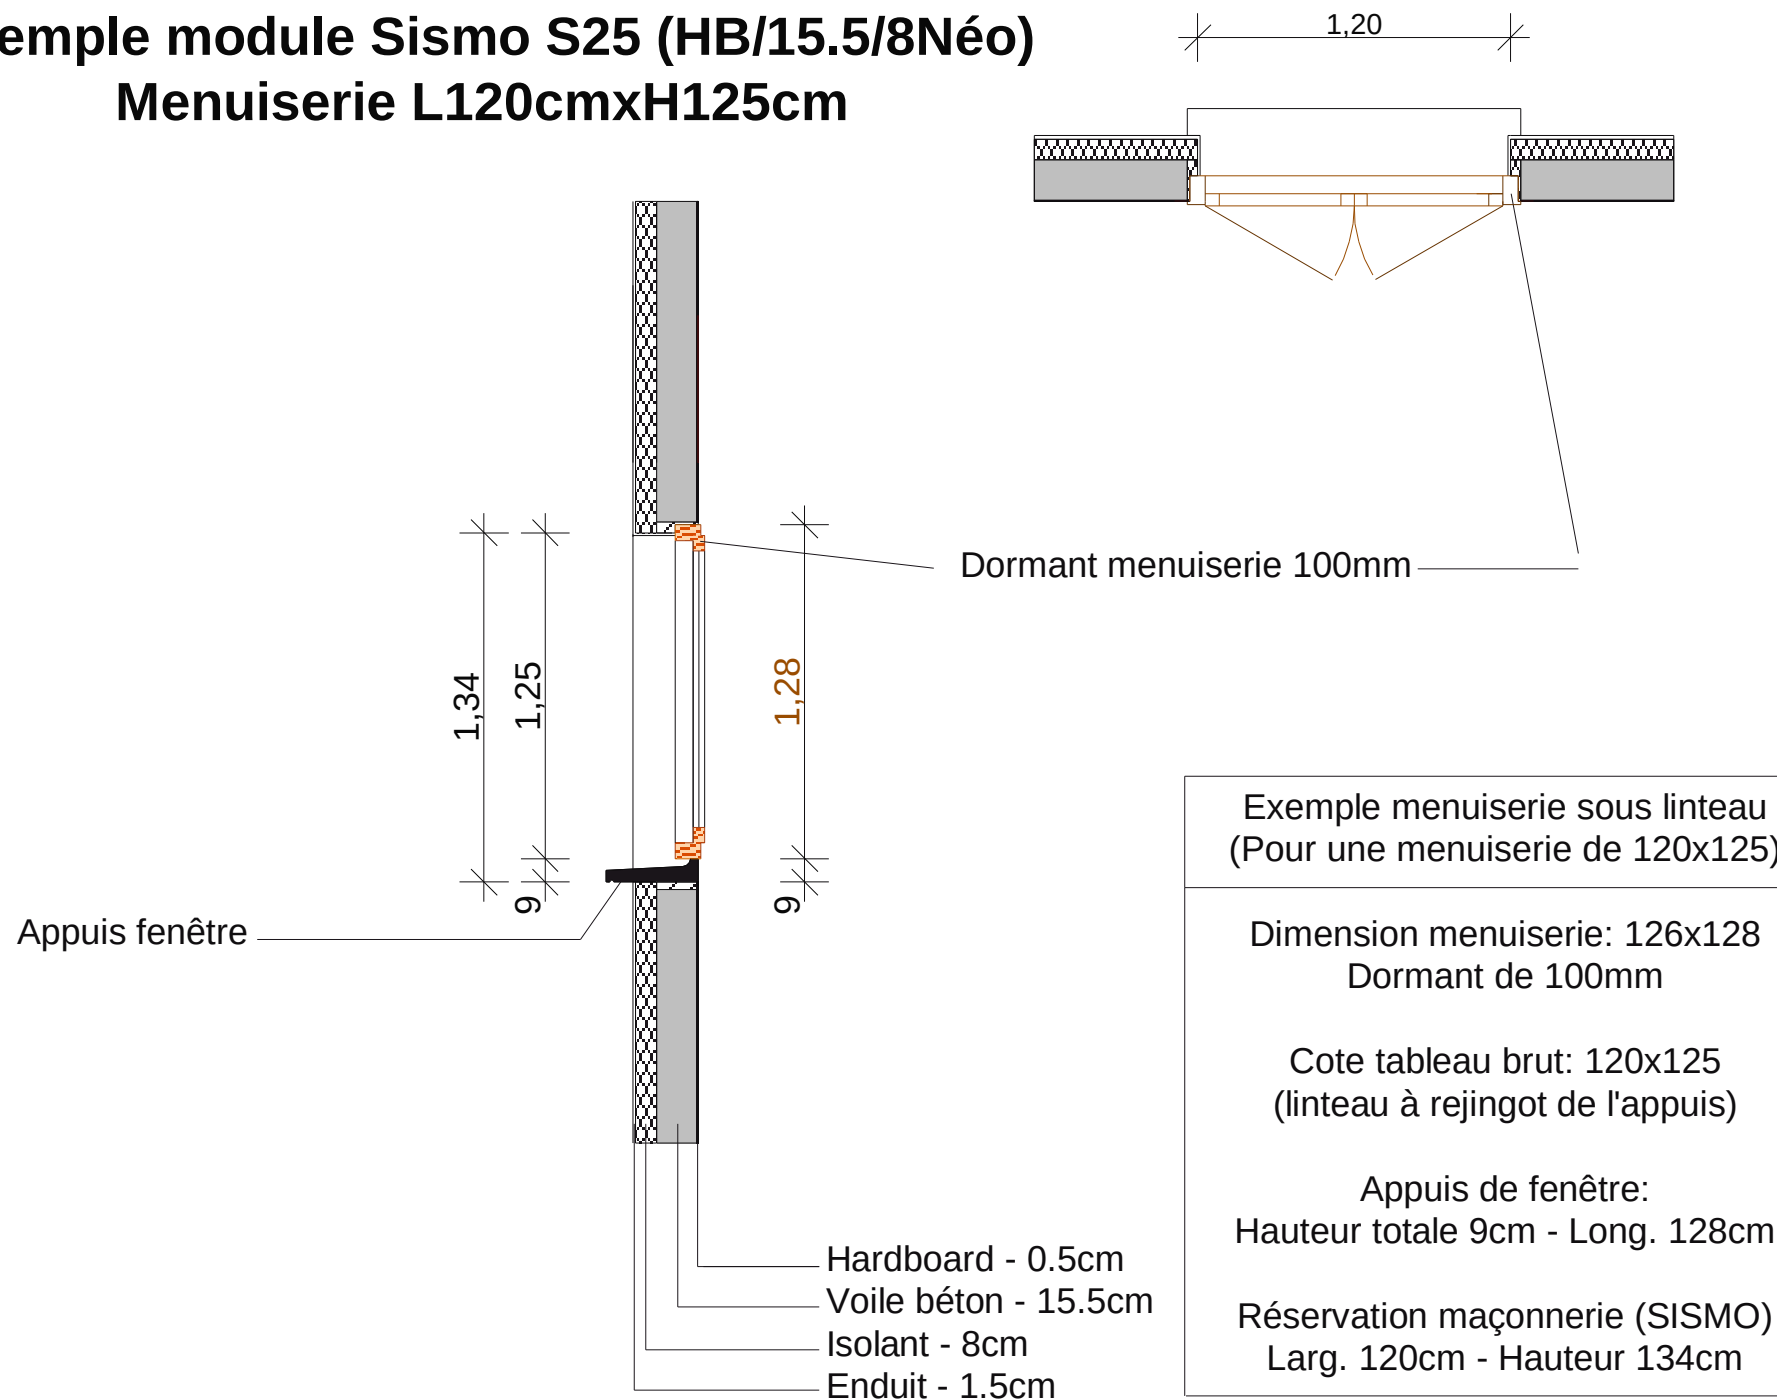

DETAIL - Pose menuiserie sous coffre VR **Exemple module Sismo S30 (4/16/8Néo)** **Menuiserie L120cmxH125cm (Dt de 100)**

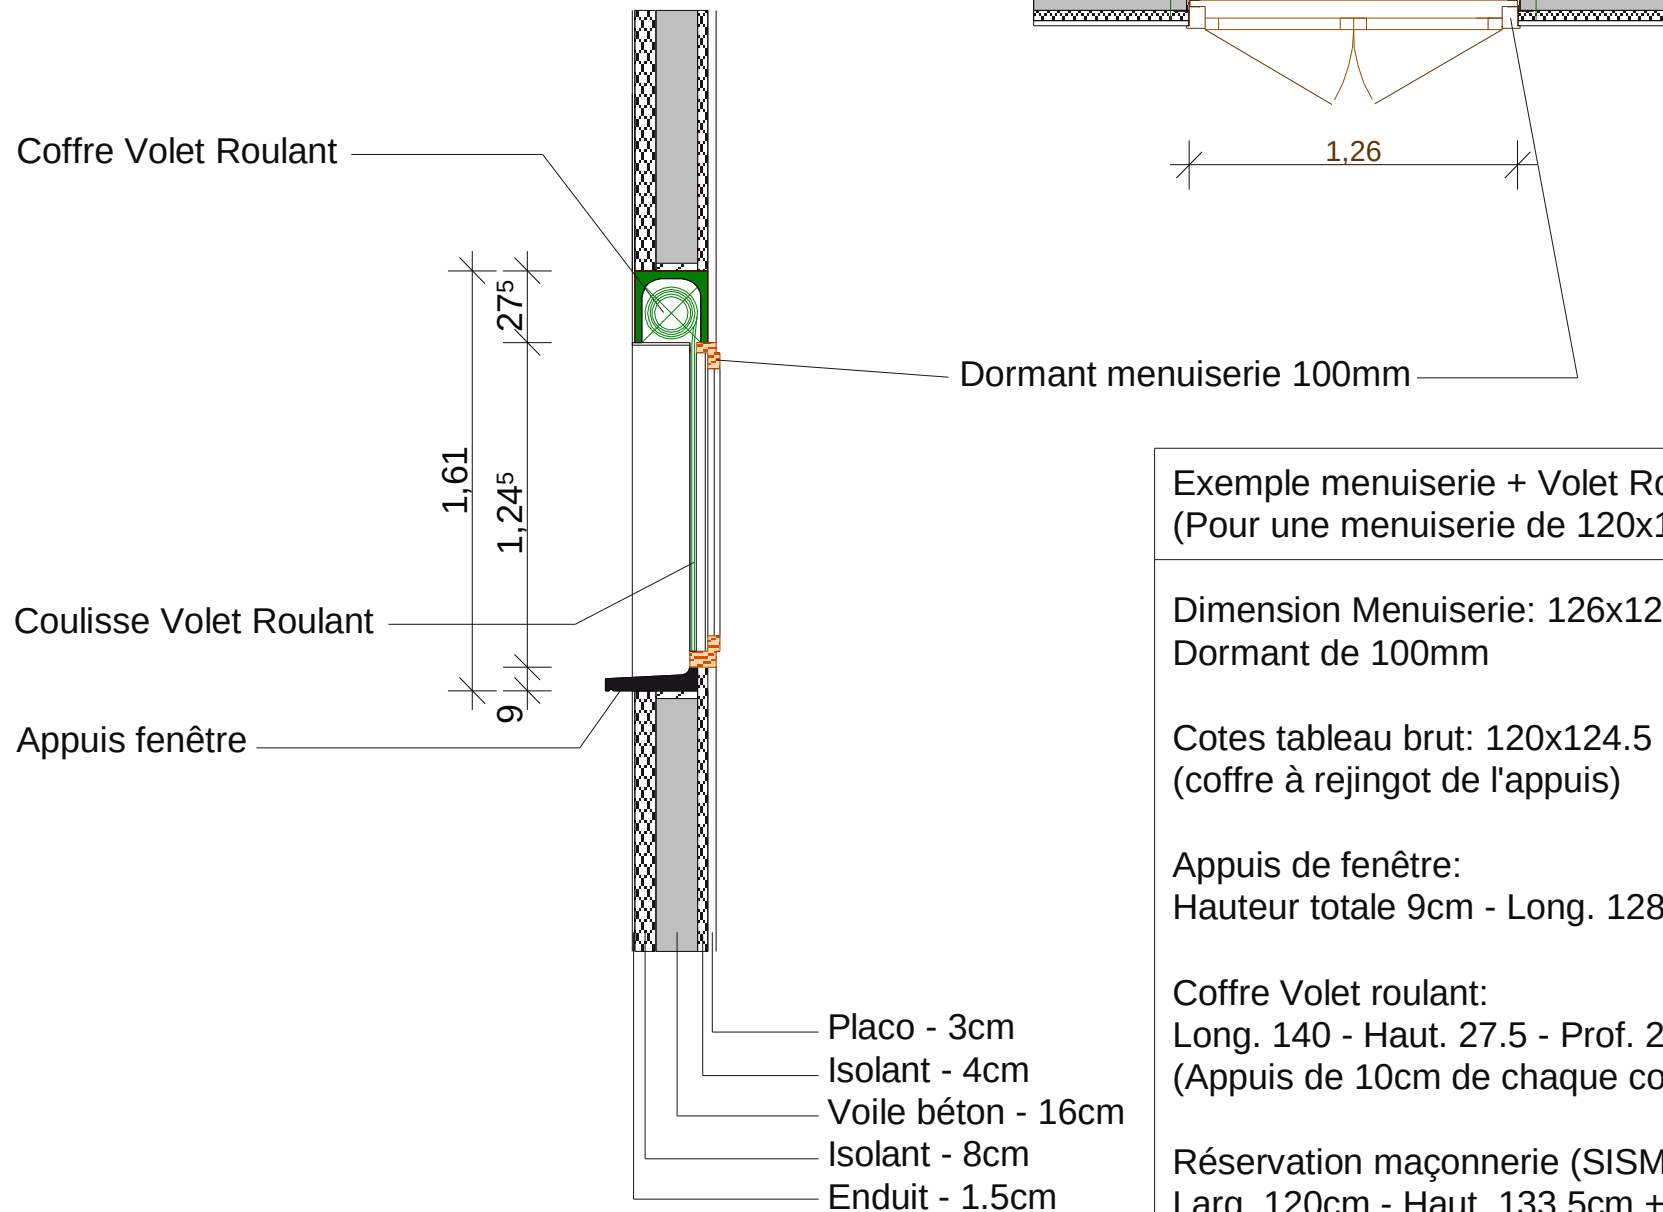

Exemple menuiserie + Volet Roulant:
(Pour une menuiserie de 120x125)

Dimension Menuiserie: 126x124.5
Dormant de 100mm

Cotes tableau brut: 120x124.5
(coffre à rejingot de l'appuis)

Appuis de fenêtre:
Hauteur totale 9cm - Long. 128cm

Coffre Volet roulant:
Long. 140 - Haut. 27.5 - Prof. 27.8cm
(Appuis de 10cm de chaque côté)

Réservation maçonnerie (SISMO)
Larg. 120cm - Haut. 133.5cm + coffre

Coffre volet roulant

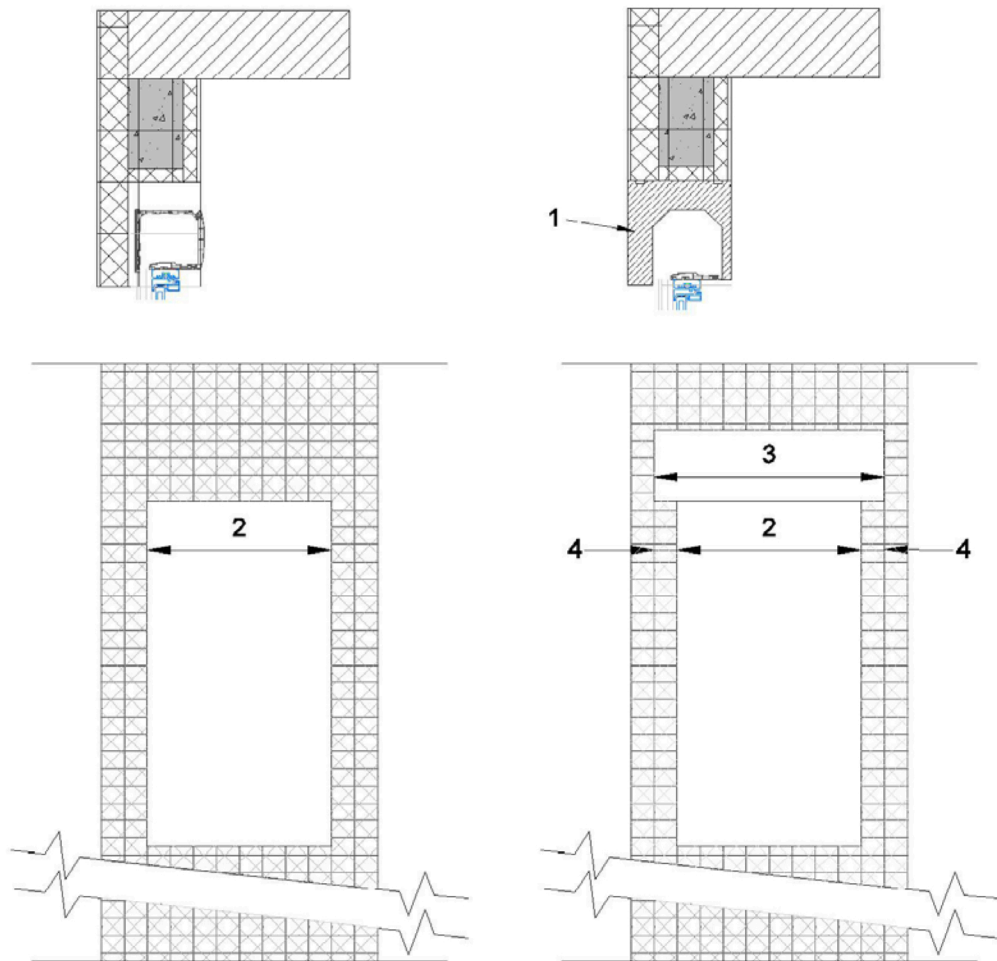


Figure 33 Façade extérieure fermée ou ouverte avec coffre isolé intégré

1 Coffre isolé intégré

2 Largeur fenêtre

3 Façade ouverte

4 Multiple de 100